Unverbindliche Entwürfe für ein neues Sportgelände in der Nähe der Grund- und Mittelschule

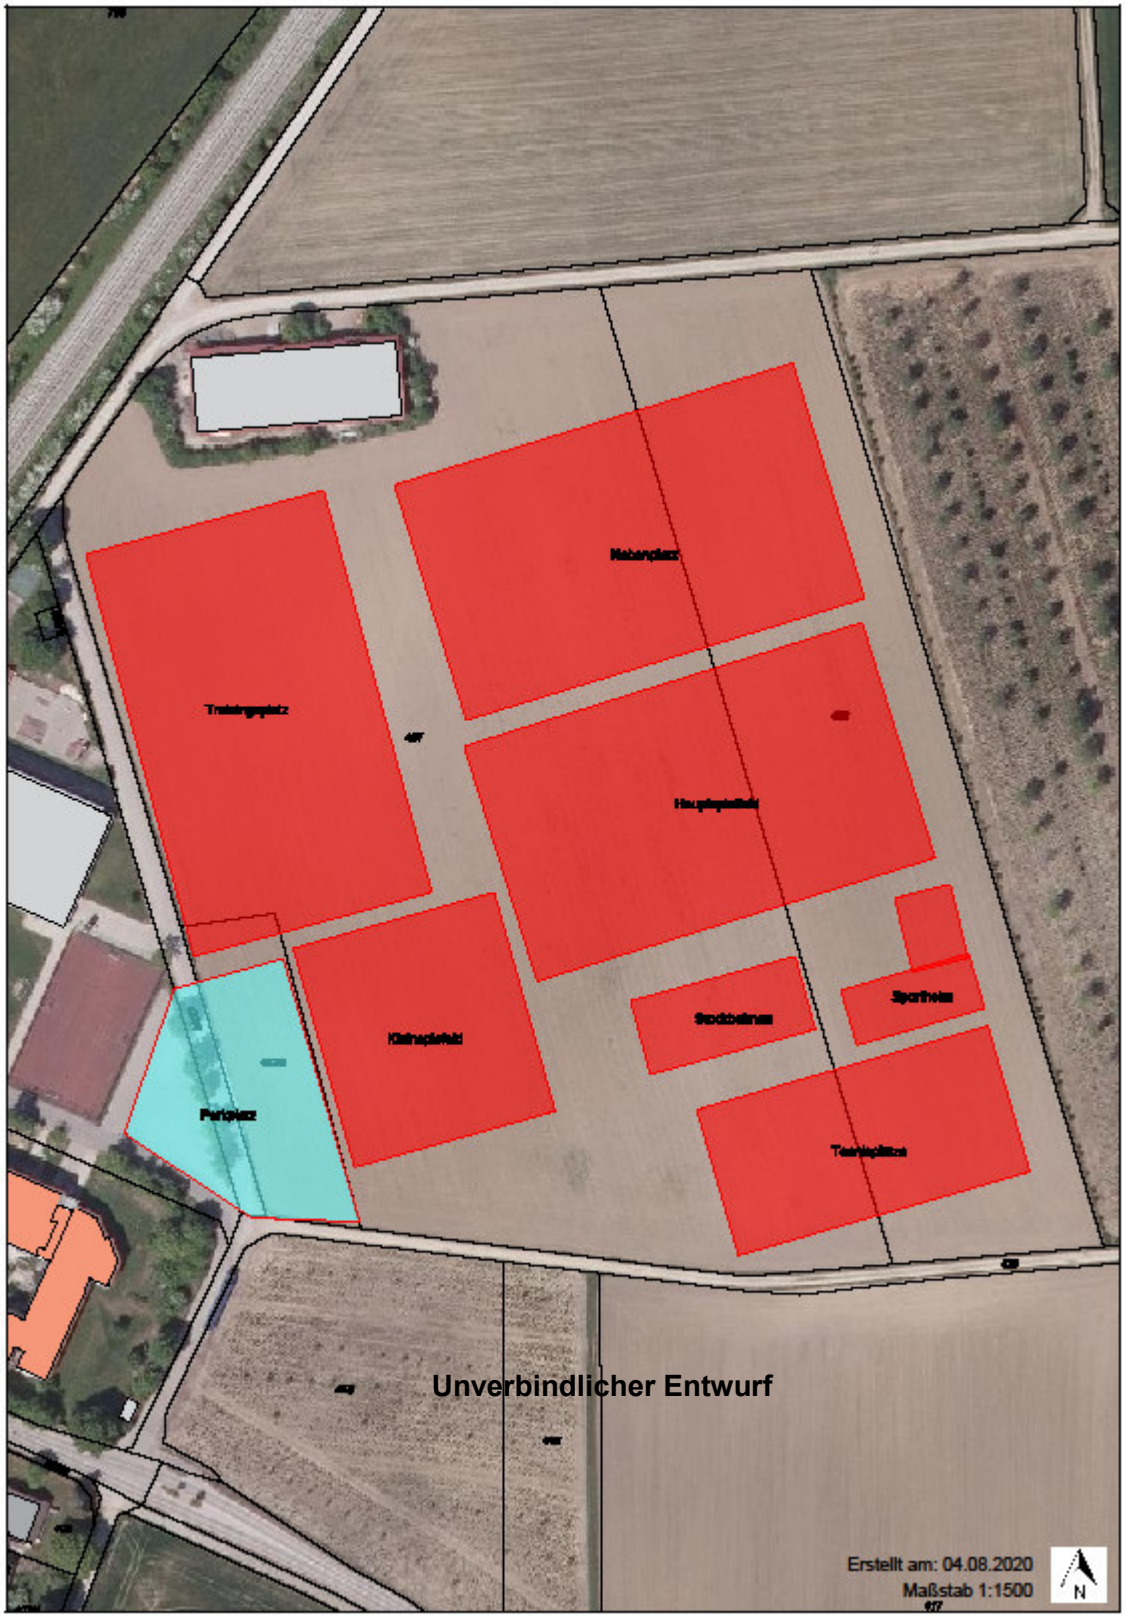
Trainingsplatz
Nebenplatz
Hauptspielfeld
Kleinspielfeld
Sportheim
Stockbahnen
Tennisplätze
Parkplatz
Unverbindlicher Entwurf
Erstellt am: 04.08.2020
Maßstab 1:1500
N

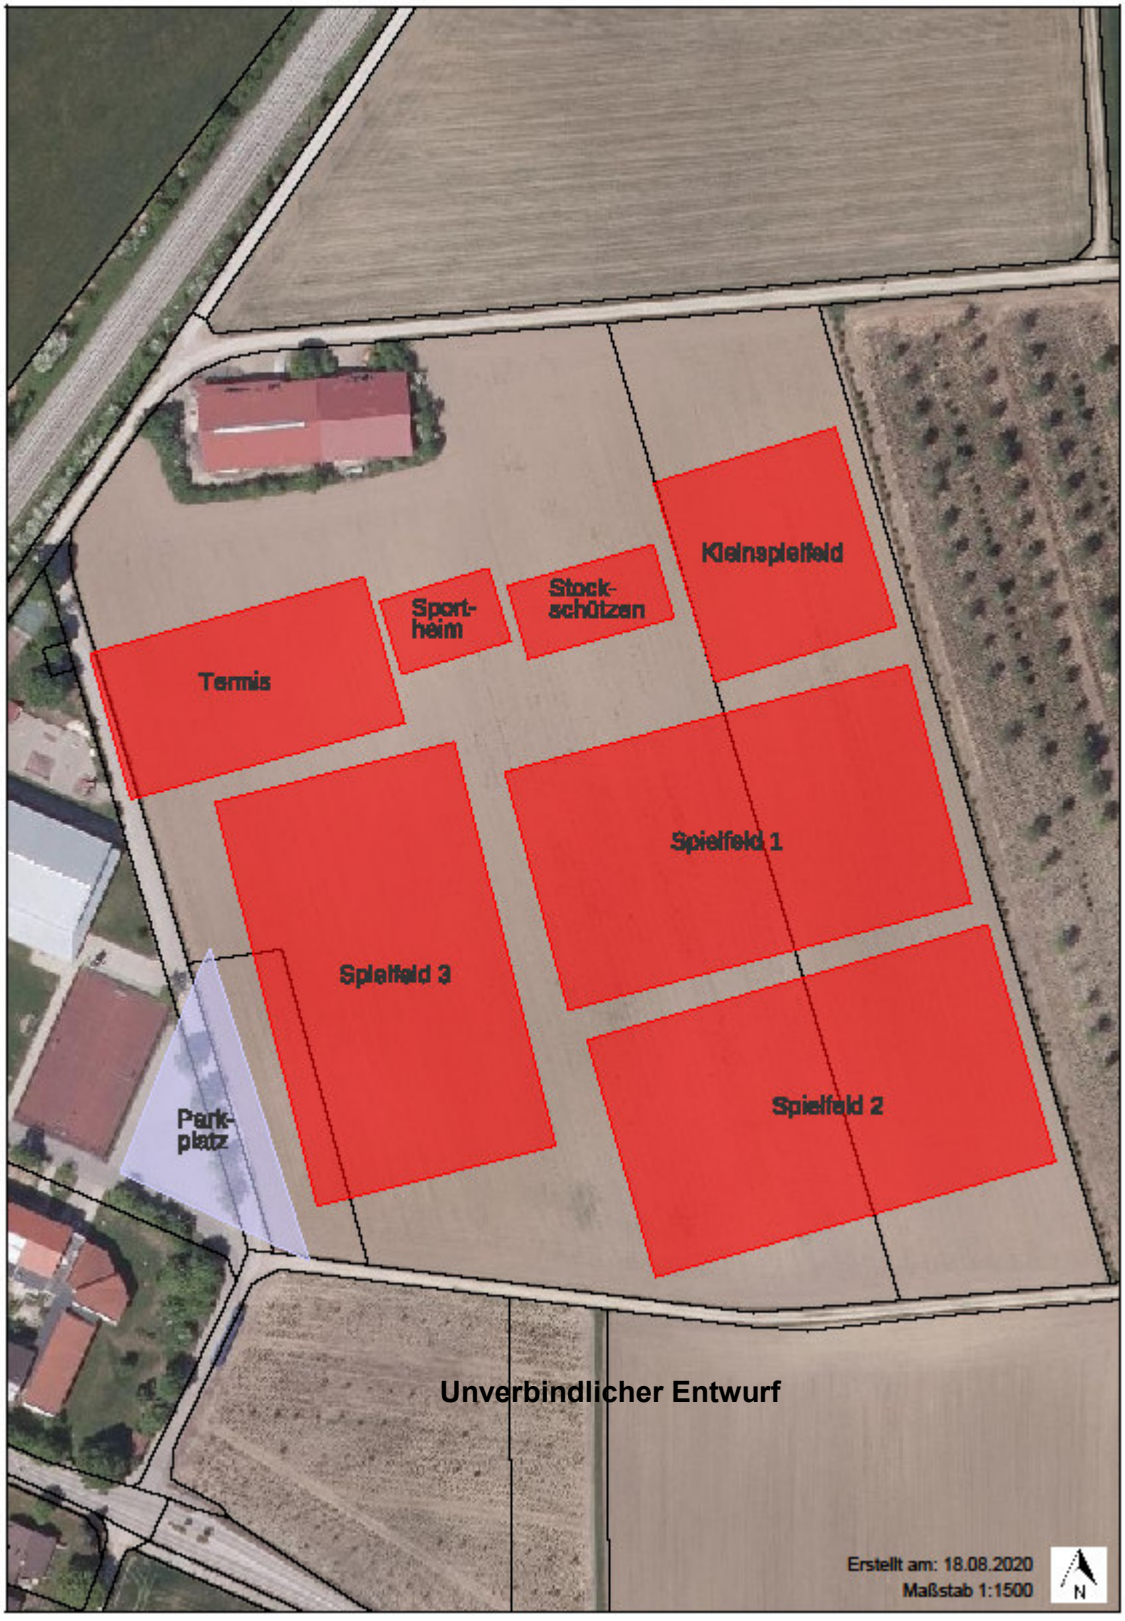
Kleinspielfeld
Sport-
heim
Stock-
schützen
Tennis
Spielfeld 1
Spielfeld 3
Spielfeld 2
Park-
platz
Unverbindlicher Entwurf
Erstellt am: 18.08.2020
Maßstab 1:1500
N

Tennis
Spielfeld 1
Spielfeld 3
Sport-
heim
Stock-
schützen
Park-
platz
Kleinspielfeld
Spielfeld 2
Unverbindlicher Entwurf
Erstellt am: 18.08.2020
Maßstab 1:1500
N

Kleinspielfeld
Spielfeld 2
Spielfeld 3
Spielfeld 1
Park-
platz
Stock-
schützen
Sport-
heim
Tennis
Unverbindlicher Entwurf
Erstellt am: 18.08.2020
Maßstab 1:1500
N

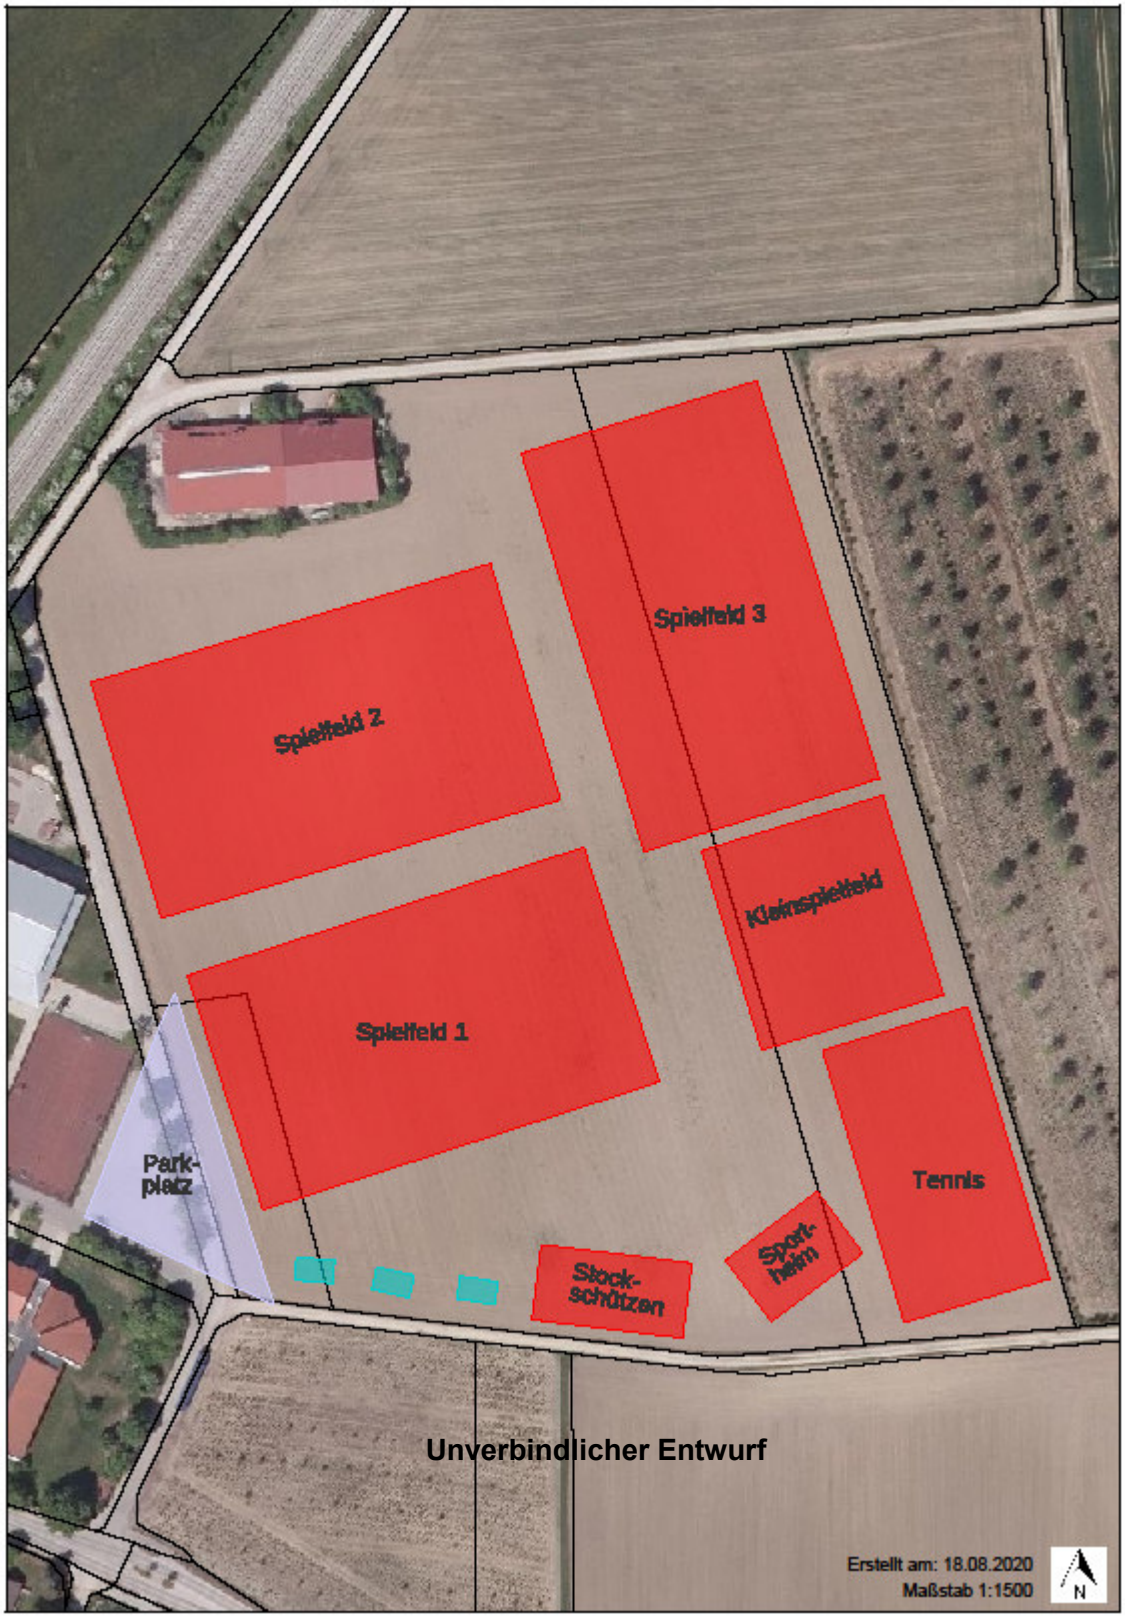
Spielfeld 3
Spielfeld 2
Kleinspielfeld
Spielfeld 1
Park-
platz
Tennis
Stock-
schützen
Sport-
heim
Unverbindlicher Entwurf
Erstellt am: 18.08.2020
Maßstab 1:1500
N

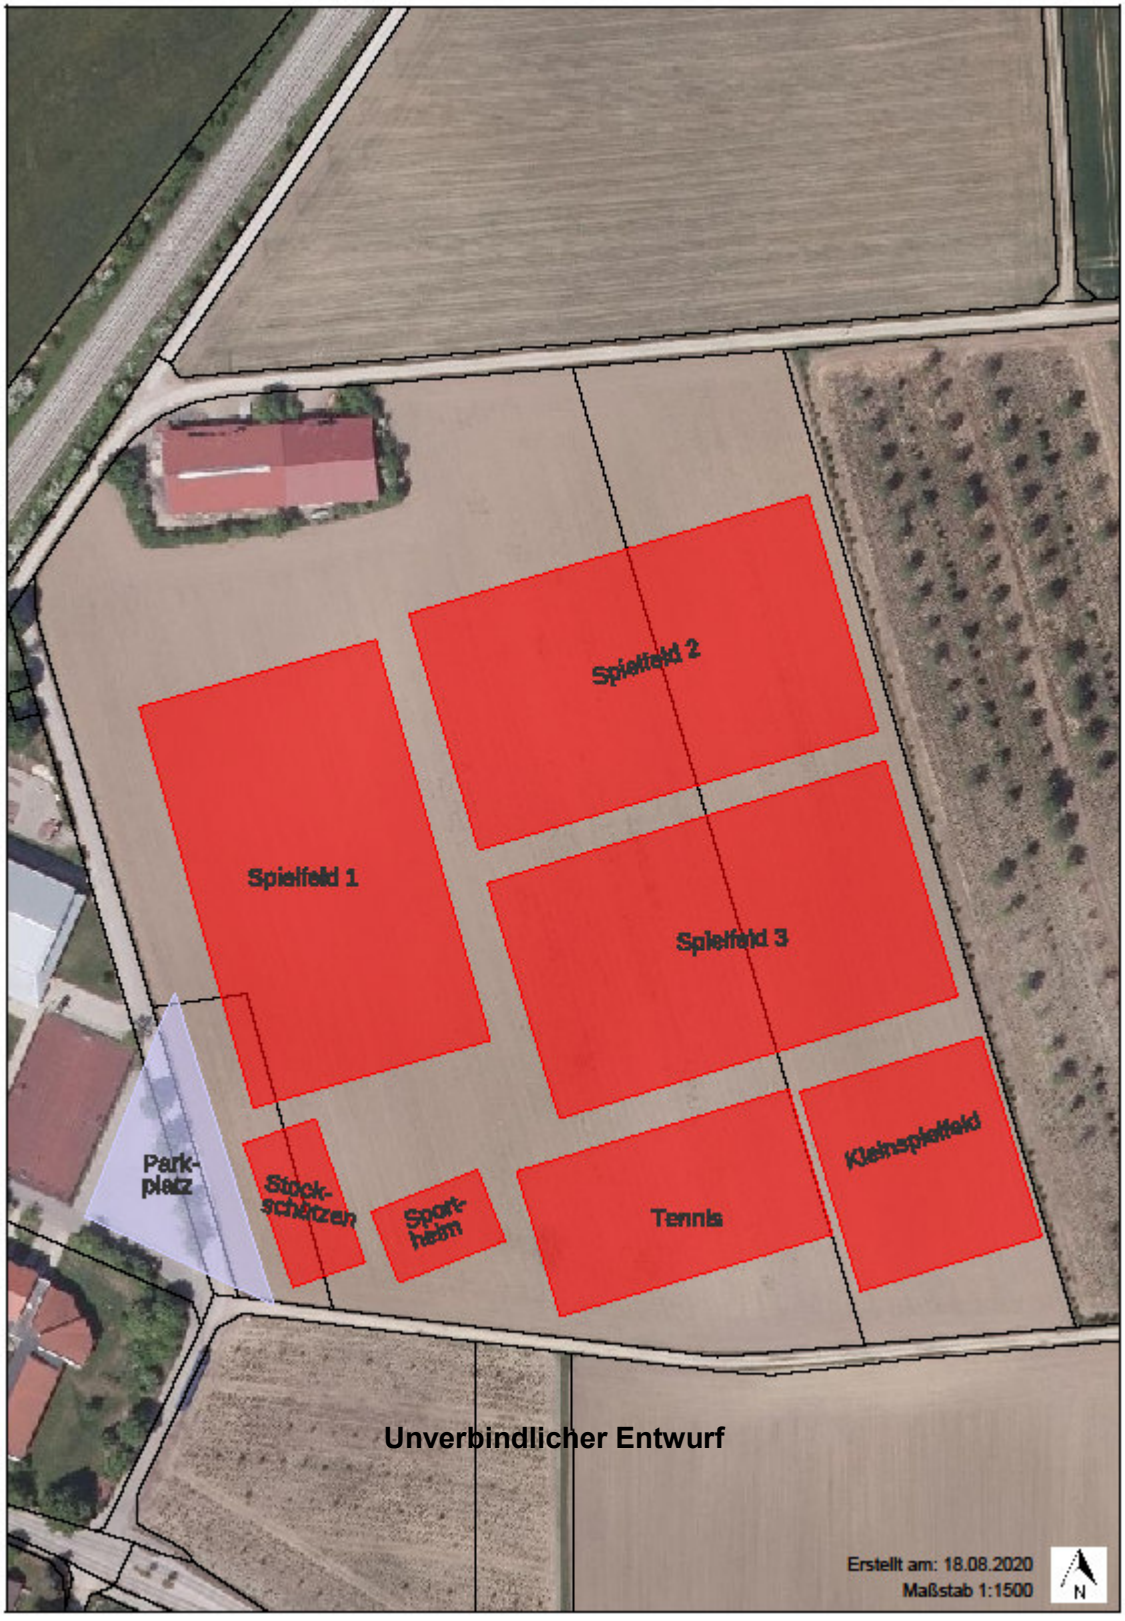
Spielfeld 2
Spielfeld 1
Spielfeld 3
Park-
platz
Stock-
schützen
Sport-
heim
Tennis
Kleinspielfeld
Unverbindlicher Entwurf
Erstellt am: 18.08.2020
Maßstab 1:1500
N